

KANTON AARGAU

GEMEINDE ENNETBADEN


Sanierung Schlösslistrasse

Strassen- und Werkleitungssanierung


Längenprofil Fernwärme 1:250/50

Bauprojekt

Übersicht:

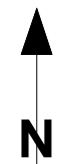


1:50'000

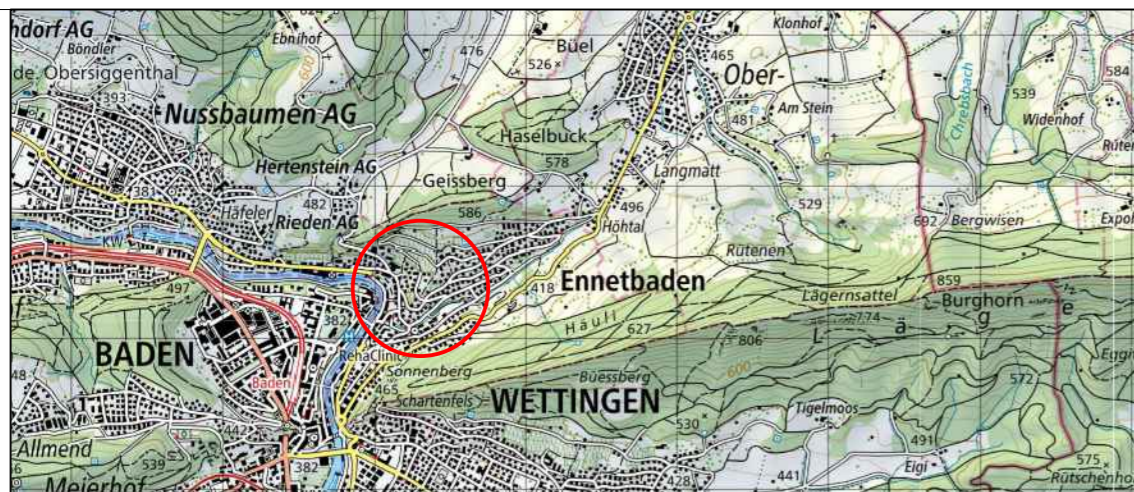


senn
GUTER PLAN.
Ingenieurbüro Senn AG
Südallee 2
5415 Nussbaumen
www.ingsenn.ch

Gez.: D. Lilley Plan Nr.: 32-20_503FW
Gepr.: N. Roth Datum: September 2024
Format: 630 x 446 Änderung:
Datei: 32-20_MP_Schnitte.dwg Bemerkung:

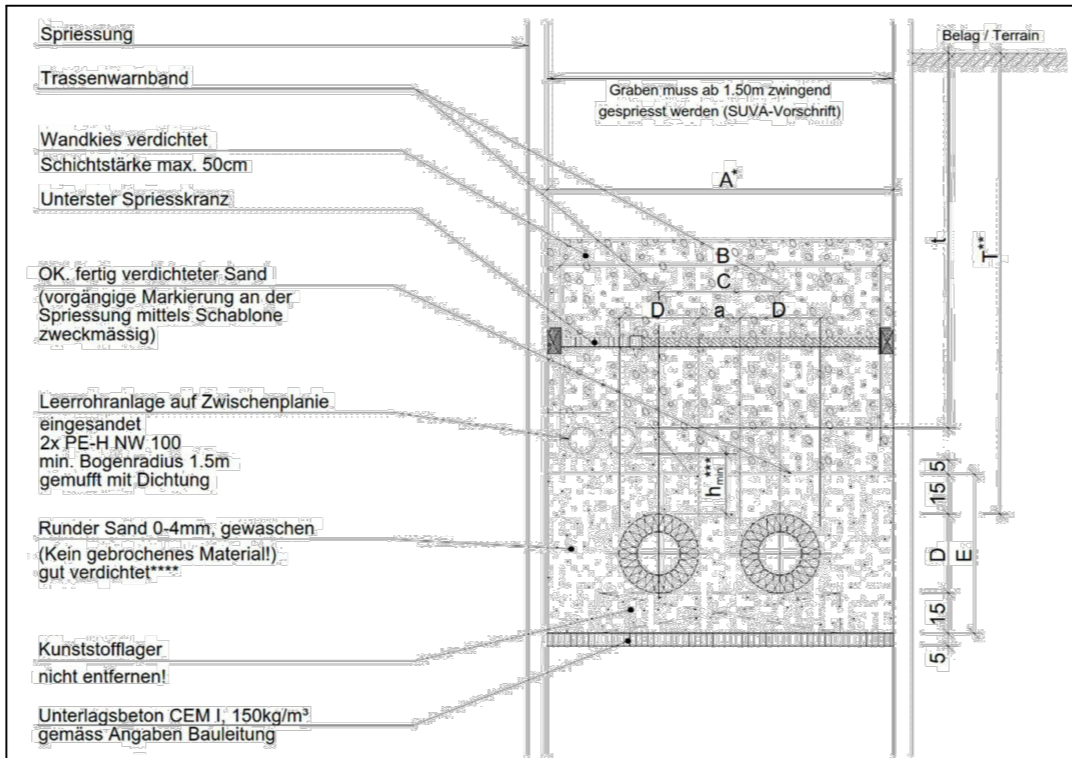

| Normalprofil | DN | 25 | 32 | 40 | 50 | 65 | 80 |
|---------------------|--------------------|--------------------------|-------|-------|-------|-------|-------|
| Sand | m ³ /m' | 0.350 | 0.358 | 0.358 | 0.365 | 0.397 | 0.429 |
| Magerbeton | m ³ /m' | 0.045 | 0.045 | 0.045 | 0.045 | 0.048 | 0.050 |
| A (min.)* | cm | 90 | 90 | 90 | 90 | 95 | 100 |
| B | cm | 80 | 80 | 80 | 80 | 85 | 90 |
| C | cm | 26 | 28 | 28 | 29 | 31 | 33 |
| D | cm | 11 | 12.5 | 12.5 | 14 | 16 | 18 |
| E | cm | 41 | 42.5 | 42.5 | 44 | 46 | 48 |
| a (min.) | cm | 15 | 15 | 15 | 15 | 15 | 15 |
| T** | cm | min. 60 | | | | | |
| t | | 80 - 120, jedoch min. 60 | | | | | |
| h _{min} ** | cm | 20 | 20 | 20 | 20 | 20 | 25 |

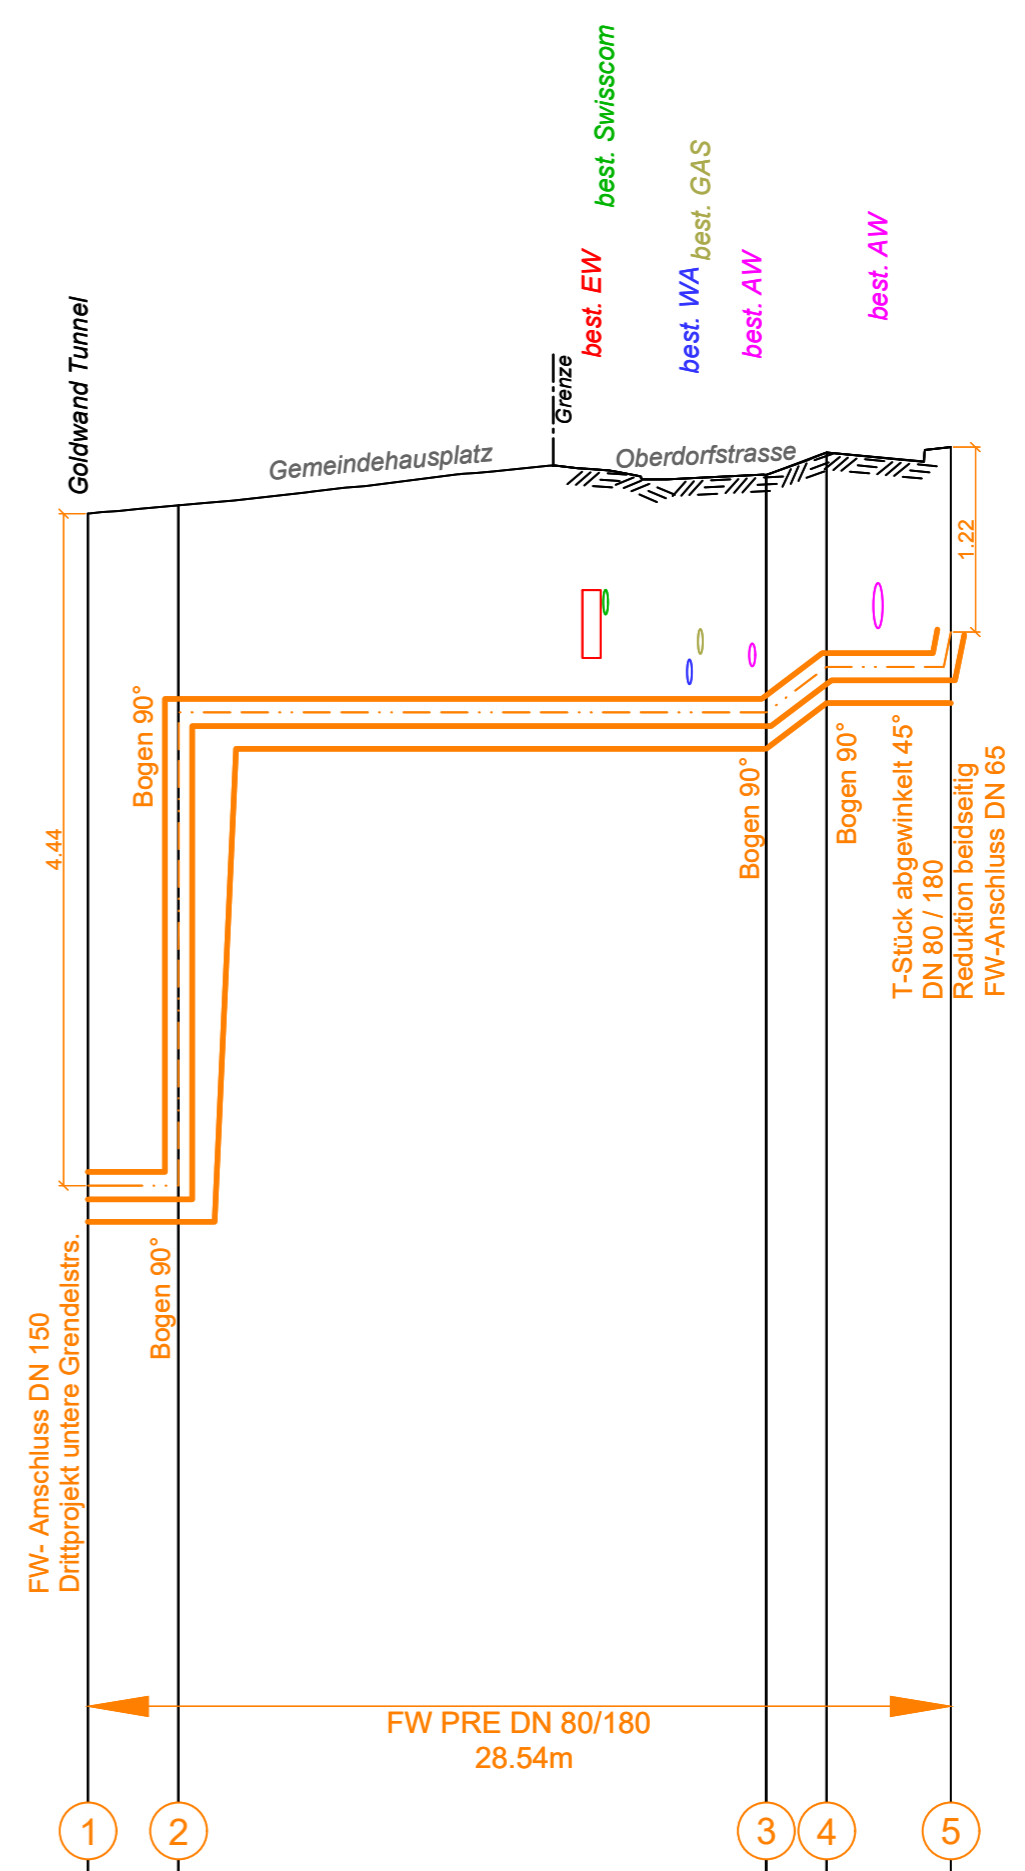

Horizont 365m

| | 1 | 2 | 3 | 4 | 5 |
|---------------|---------|--------------------|-----------------|------------------|--------------------|
| Terrainhöhen | 374.31 | 374.37 374.37 | 374.57 | 374.72 | 374.75 374.76 |
| Station | 0.000 | 3.000 3.010 | 22.435 | 24.435 | 28.309 28.539 |
| Rohraxe | 369.870 | 369.870 373.000 | 373.000 | 373.301 | 373.301 373.531 |
| Grabensohle | 369.870 | 369.870 373.000 | 373.000 | 373.301 | 373.301 373.531 |
| Grabentiefe | -4.68 | -4.74 | -1.81 | -1.66 | -1.69 |
| Grabengefälle | | L=3.00 0.0% | L=19.44 0.0% | L=2.00 -15.1% | L=4.10 0.0% |

Km 0+000 0+029