

BEZUGNEHMIGT

VERWALTUNG
00 ENNETBADEN

11. Aug. 1971

BAUHERR
des Gemeinderates

ammann: Der Gemeindevorstand

ARCHITEKT

KOHLER + BURKHARD

ARCHITEKTEN

WETTINGERSTRASSE 34

4000 BADEN 056 / 6 01 55

GEMEINDE ENNETBADEN

DOPPELKINDERGARTEN MIT 2 EINZIMMERWOHNUNGEN
AM GÄRTNERWEG

UNTERGESCHOSS

1 : 100

KOHLER + BURKHARD

ARCHITEKTEN

⊗ 5400 BADEN WETTINGERSTR. 34 056 6 0185

○ 5508 RÜTIHOF NEUSTRASSE 2621 056 832931


RUTHLI

FORMAT 63 x 30

DATUM 15. 7. 71

GEZEICHNET FS

27 / 10

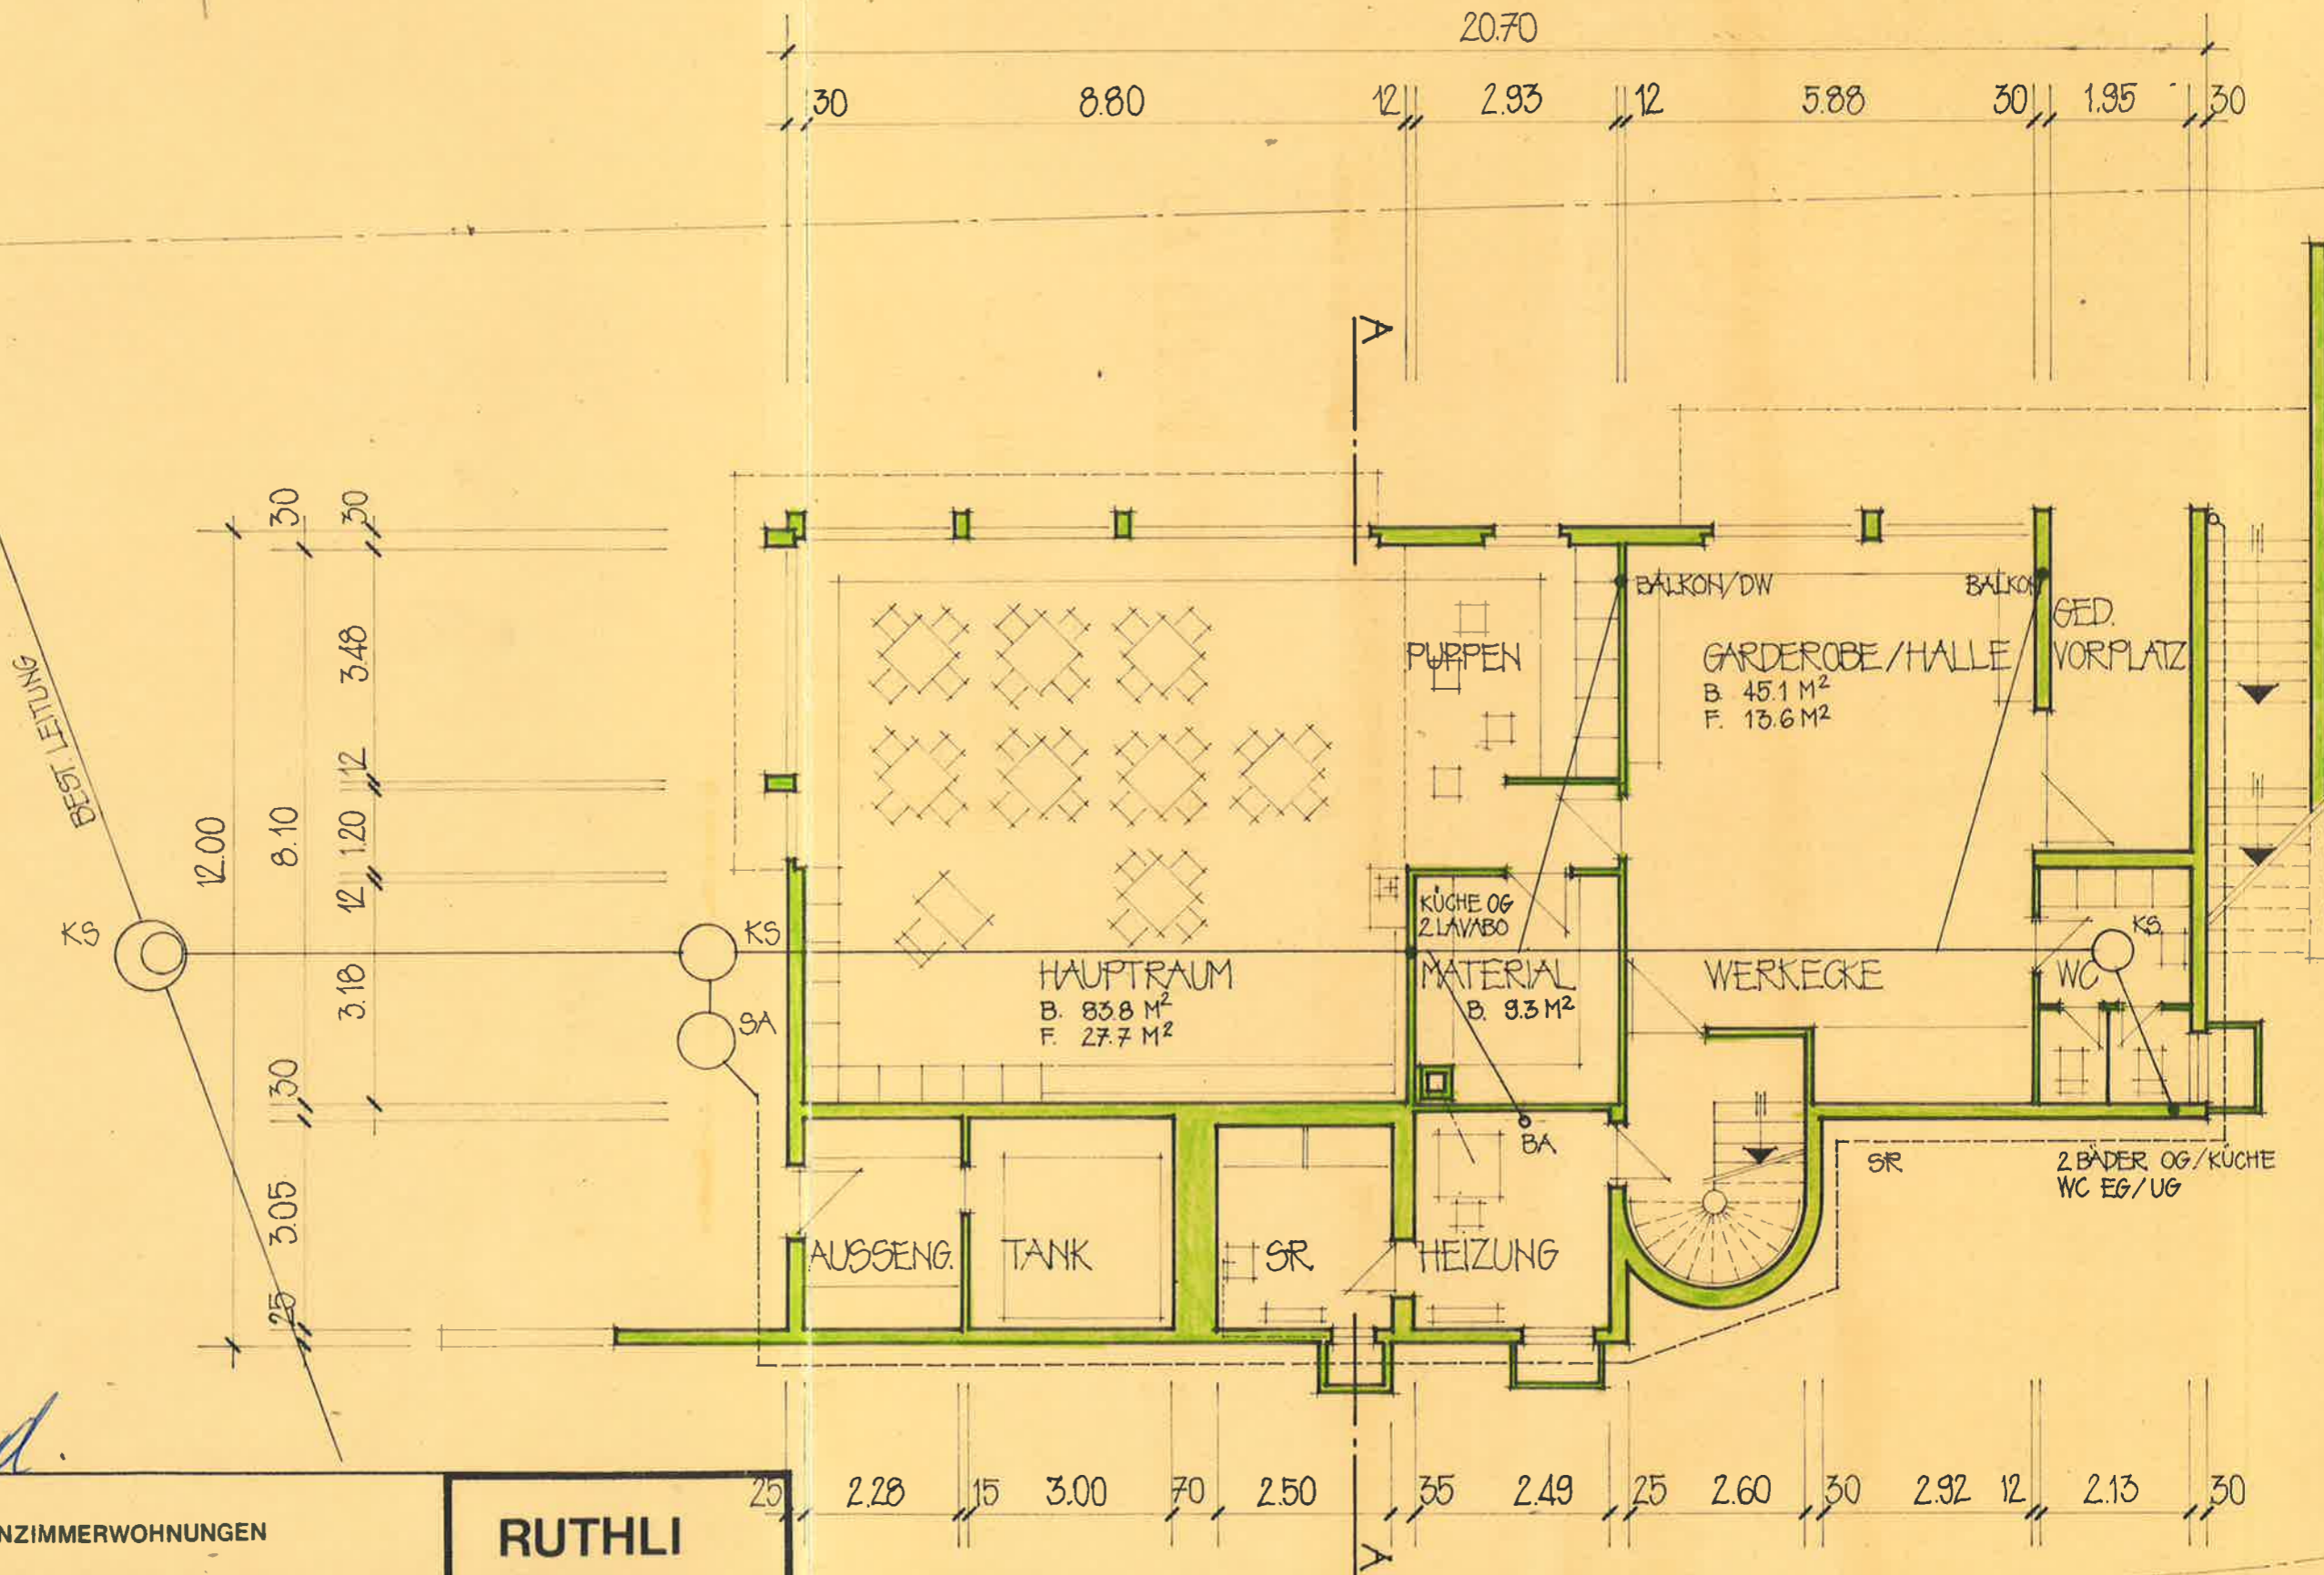

Erdgeschoss

