

Neubau Reservoir Geissberg

Strassenbau

Situation 1:200

Plan des ausgeführten Werkes



senn
GUTER PLAN.
Ingenieurbüro Senn AG
Südallee 2
5415 Nussbaumen
www.ingsenn.ch

Gez.: D. Stalder
Gepr.: N. Roth
Format: 1680 x 297
Datei: 32-16_901_2024-04_30.dwg


Plan Nr.: 32-16_901_PAW_Oberbau
Datum: April 2024
Änderung:
Bemerkung:

Belagsaufbau Im Berg

AC 11 N	35 (mm)
AC T 22 N	70 (mm)
ungebundene Gemische 0/45	500 (mm)
Total	600 (mm)

Legende Abschlüsse

	1er Bundstein Strasse (N.401.101.A1.1)
--	--

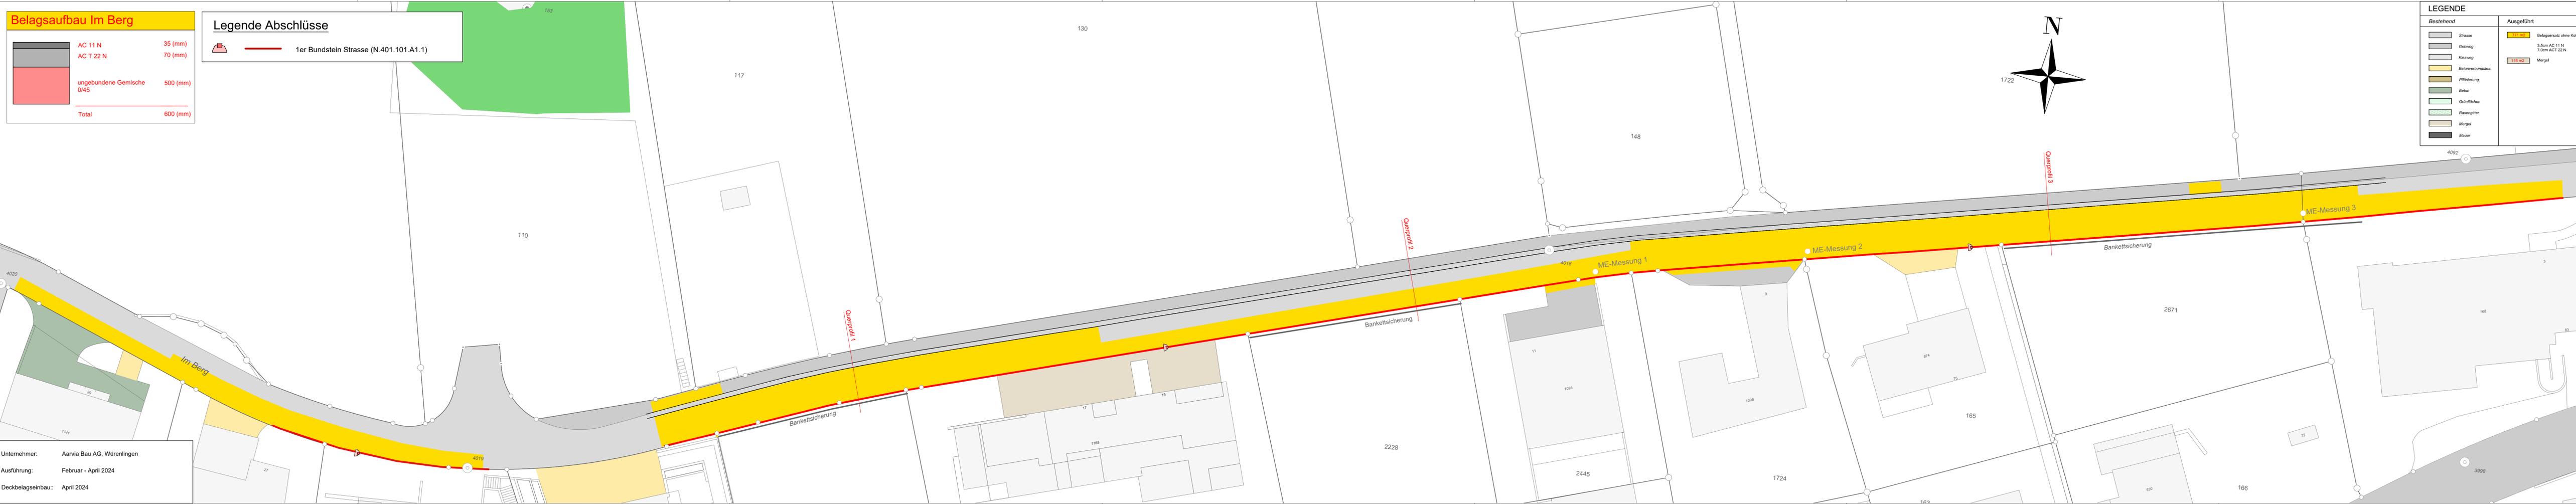

LEGENDE

Bestehend	Ausgeführt
	Strasse
	Gehweg
	Kiesweg
	Betonverbundstein
	Pflasterung
	Beton
	Grünflächen
	Rasengitter
	Mergel
	Mauer
	Belagsersatz ohne Koffer
	3,5cm AC 11 N 7,0cm AC 12 N
	Mergel



Unternehmer: Aarvia Bau AG, Würenlingen
Ausführung: Februar - April 2024
Deckbelageinbau: April 2024